

La perimetrazione delle u.m.i. si intendono relative a una o più unità, pertanto, l'esatta individuazione del perimetro è sempre modificabile previa dimostrazione dei reali confini tra le proprietà alla data di adozione della presente variante.

Scala 1:1.000

Legenda

- piazze pedonali
- sogome limite nuovi edifici
- aree per attrezzature di interesse comune
- aree per l'istruzione
- aree attrezzate a parco, gioco e sport
- portici
- allineamento obbligatorio
- obbligo strumento urbanistico attuativo
- zona con obbligo di lottizzazione
- filari alberati alto fusto
- grado di vincolo
- percorsi pedonali e/o ciclabili
- (L) perimetro zona omogenea
- (N) unità minima di intervento
- (P) perimetro strumenti attuativi vigenti
- attività produttiva da trasferire
- confine centro storico
- (L) azienda con diritto di ampliamento
- (L) riqualificazione urbanistica aree limitrofe al centro storico

COMUNE DI
GALLIERA VENETA
Provincia di Padova

P.l. 2009/2014

Elaborato

3

D


16

Scala

1:1000

CENTRO STORICO: MOTTINELLO NUOVO

Assessore:
Delibera C.C. n°1 del 4/14/2011
Approvazione:
Delibera C.C. n°2 del 29/08/2011

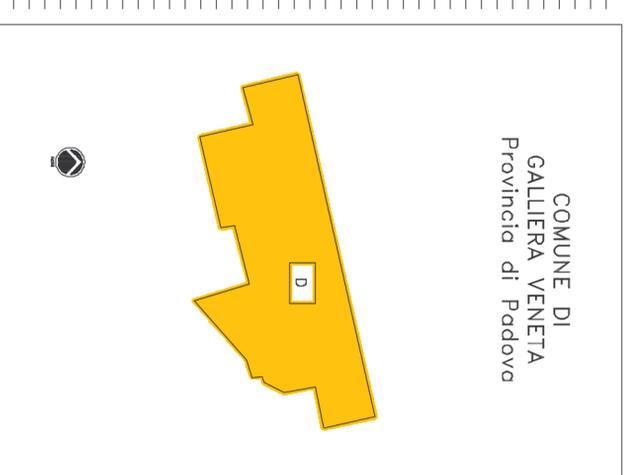

Il Sindaco:
Stefano Gianolio
Assessore Urbanistico:
Dr. Giuseppe Rigo
Il Responsabile Area Urbanistica:
Arch. Nevio Bigolin
Il Segretario Comunale:
Dr.ssa Silvia Boglietta
Il Prerogato:
Arch. Silvano De Nardi

Data: giugno 2011